
## POCKETPARK \_AFAMA. Rediseño de plaza e integración con banqueta aledaña para ampliar área de espacio público en La Colonia La Fama, en la plaza existente en el cruce de las calles Hidalgo y Morelos. Adaptar infraestructura para vegetación existente de manera que brinde un espacio más accesible y cómodo para

vecinos.

En función de respetar los árboles que se encuentran actualmente en el sitio, se propusieron unas jardineras que recorren el sentido longitudinal del parque y direccionan un recorrido específico. Ésto, debido a que se condiseró importante crear una senda central que atravesara el parque en ese sentido, ya que una gran cantidad de gente lo utiliza de manera transicional. Por el otro lado, es las mejores condiciones.

## **CAPAS DEL PARQUE:** Estancia prolongada. SENDA PRINCIPAL De transición, confluencia. SENDA CENTRAL Circulación para vehiculos de residentes y serrvicio a locales y bicicletas. JARDINERAS Aportación de sombras, microclima.

Ampliación de banqueta en calle eminente la necesidad de mejorar la imagen del ESTRATEGIAS aledaña y/o integración con parque para los residentes inmediatos al mismo, ya que el mobiliario actual y el diseño, no cuenta con Promoción de convivencia entre vecinos en

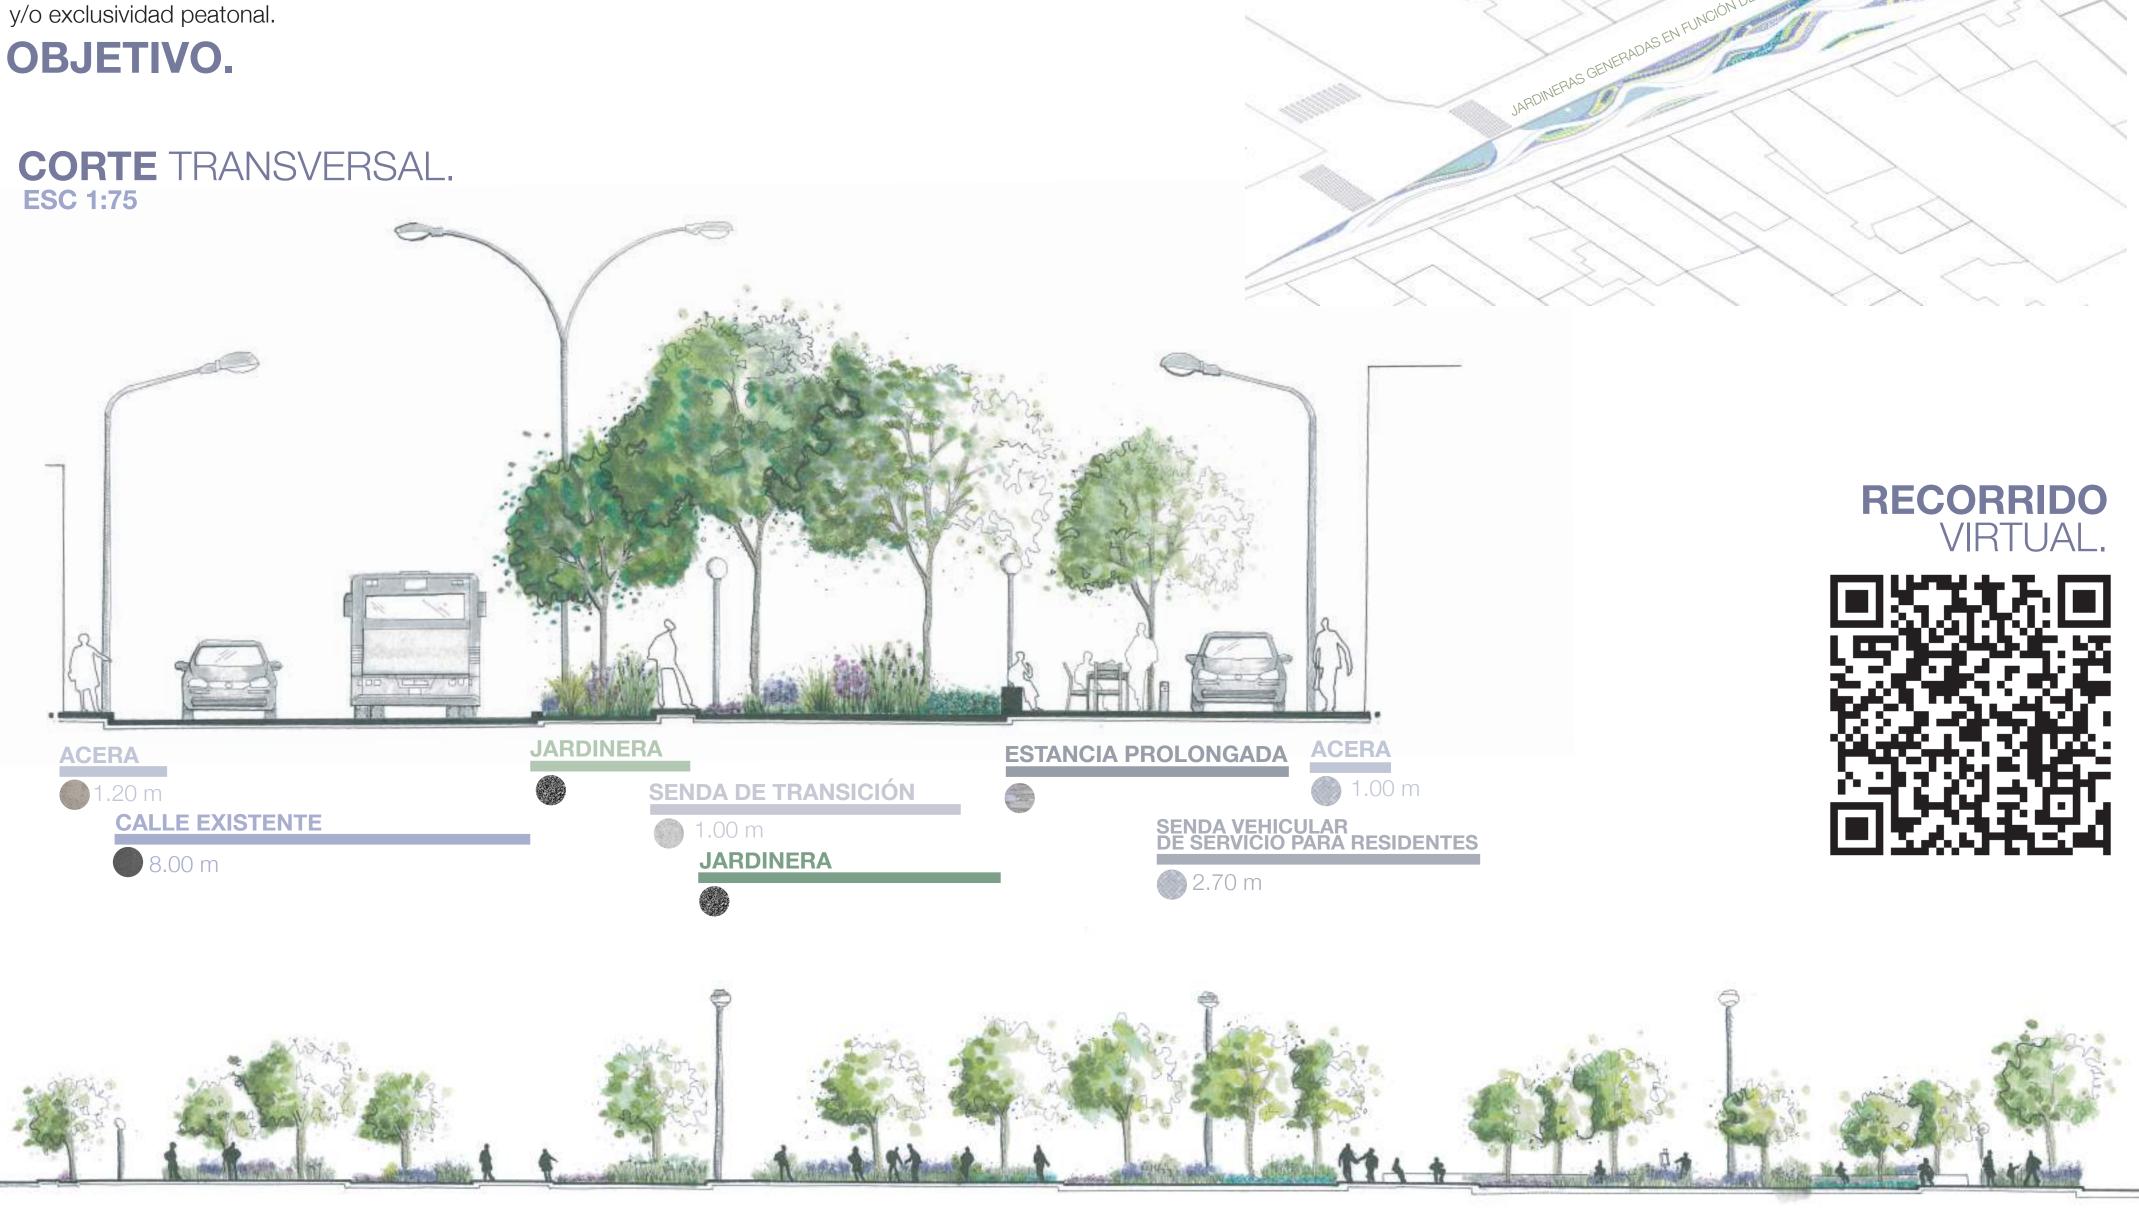

**CORTE** LONGITUDINAL **ESC 1:250** 

transeúntes

espacio rehabilitado con prioridad



